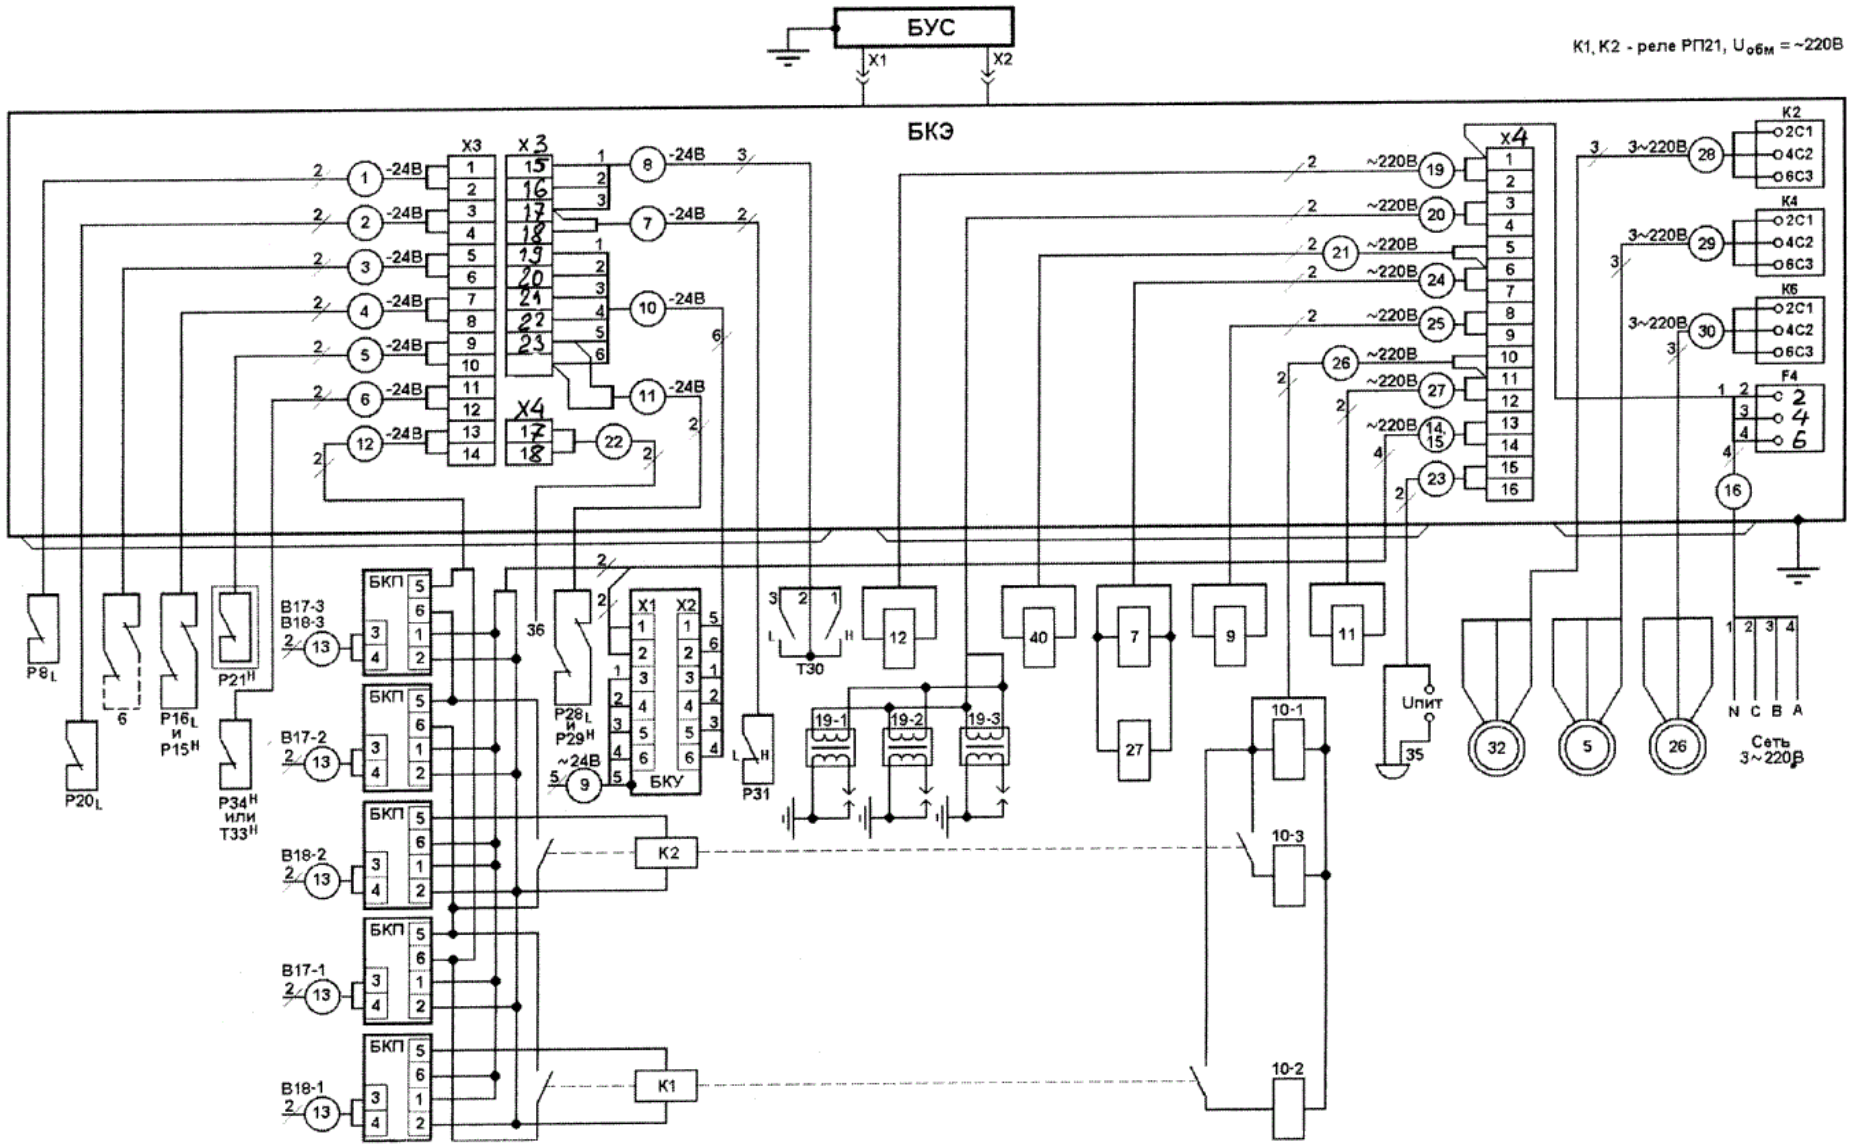


Схема подключений блока в трёхгорелочной тепловой установке